


REZ-DE-CHAUSSEE

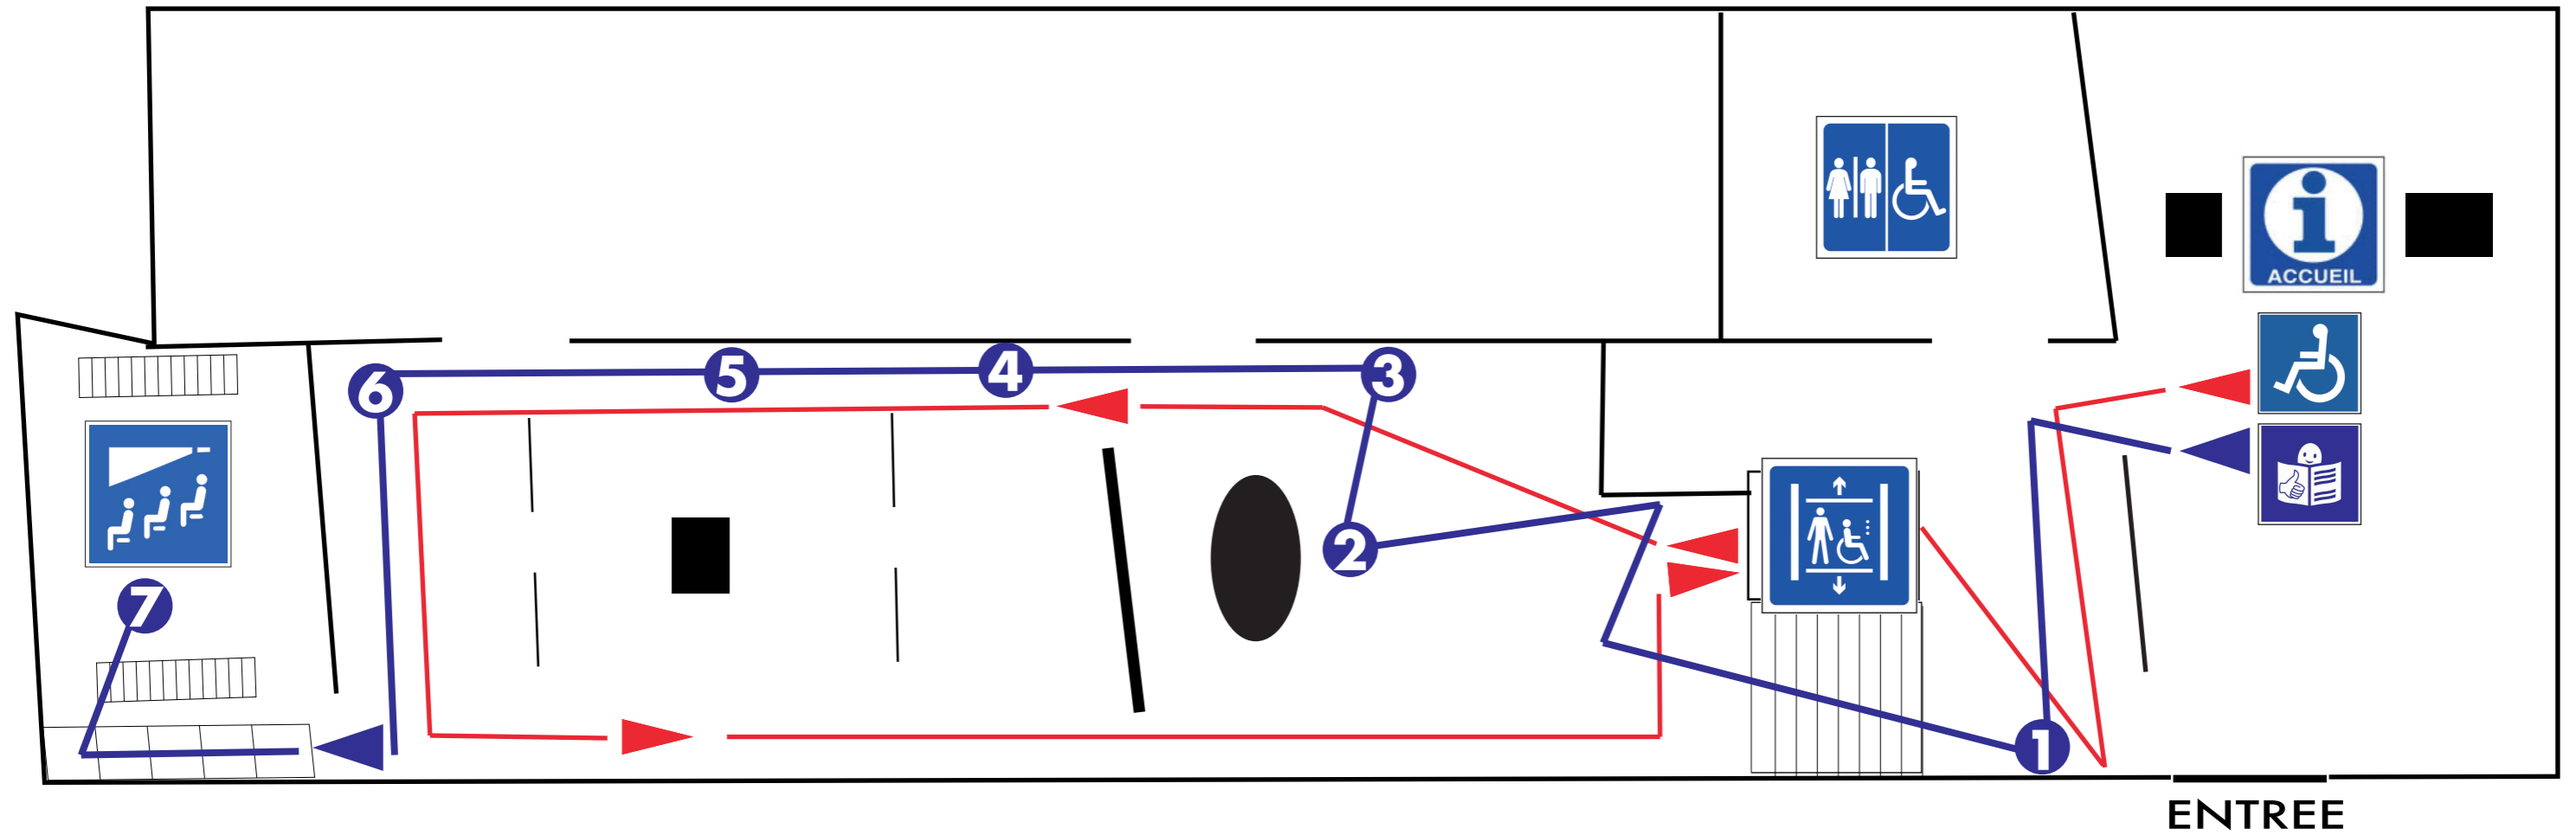

ETAGE

